


lokal numer 1, budynek nr 2

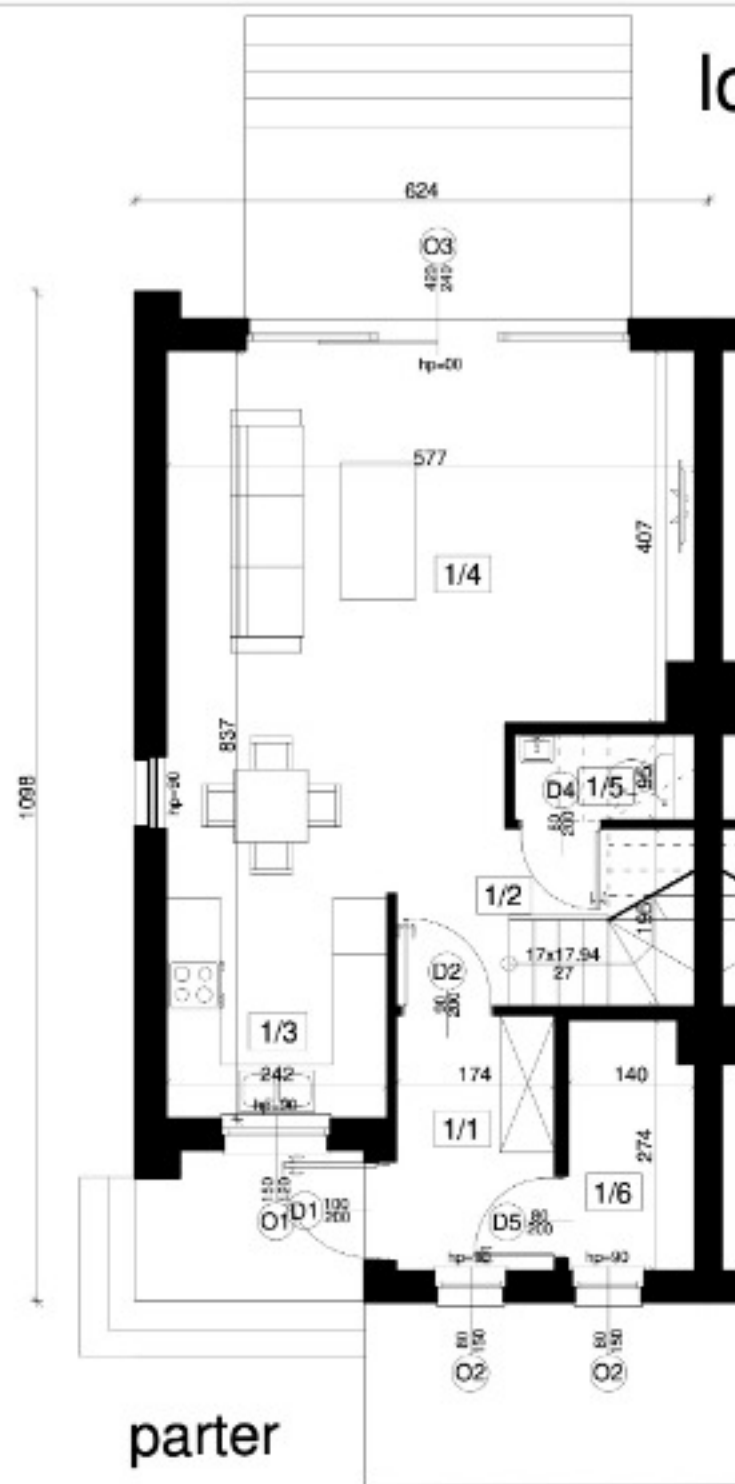

program użytkowy parteru lokalu			
lp.	pomieszczenie	podłoga	pow. (m2)
1/1	wiatrołap	gres	4,85
1/2	hol	gres	3,05
1/3	kuchnia	gres	5,92
1/4	salon	p. podłogowe	29,87
1/5	WC	gres	1,25
1/6	kotłownia	gres	3,70
razem			48,53

program użytkowy piętra lokalu			
lp.	pomieszczenie	podłoga	pow. (m2)
2/1	hol	gres	4,09
2/2	pokój	panele podł.	11,11
2/3	garderoba	panele podł.	3,69
2/4	łazienka	gres	6,27
2/5	pokój	panele podł.	14,67
2/6	pokój	panele podł.	11,70
razem			51,53

pow. użytkowa jednego lokalu - 100,17 m2



INWESTYCJA NIEWODNICA KOŚCIELNA

Niewodnica Kościelna, ul. Myśliwska

dział sprzedaży: Marcin, tel. 737 170 354

